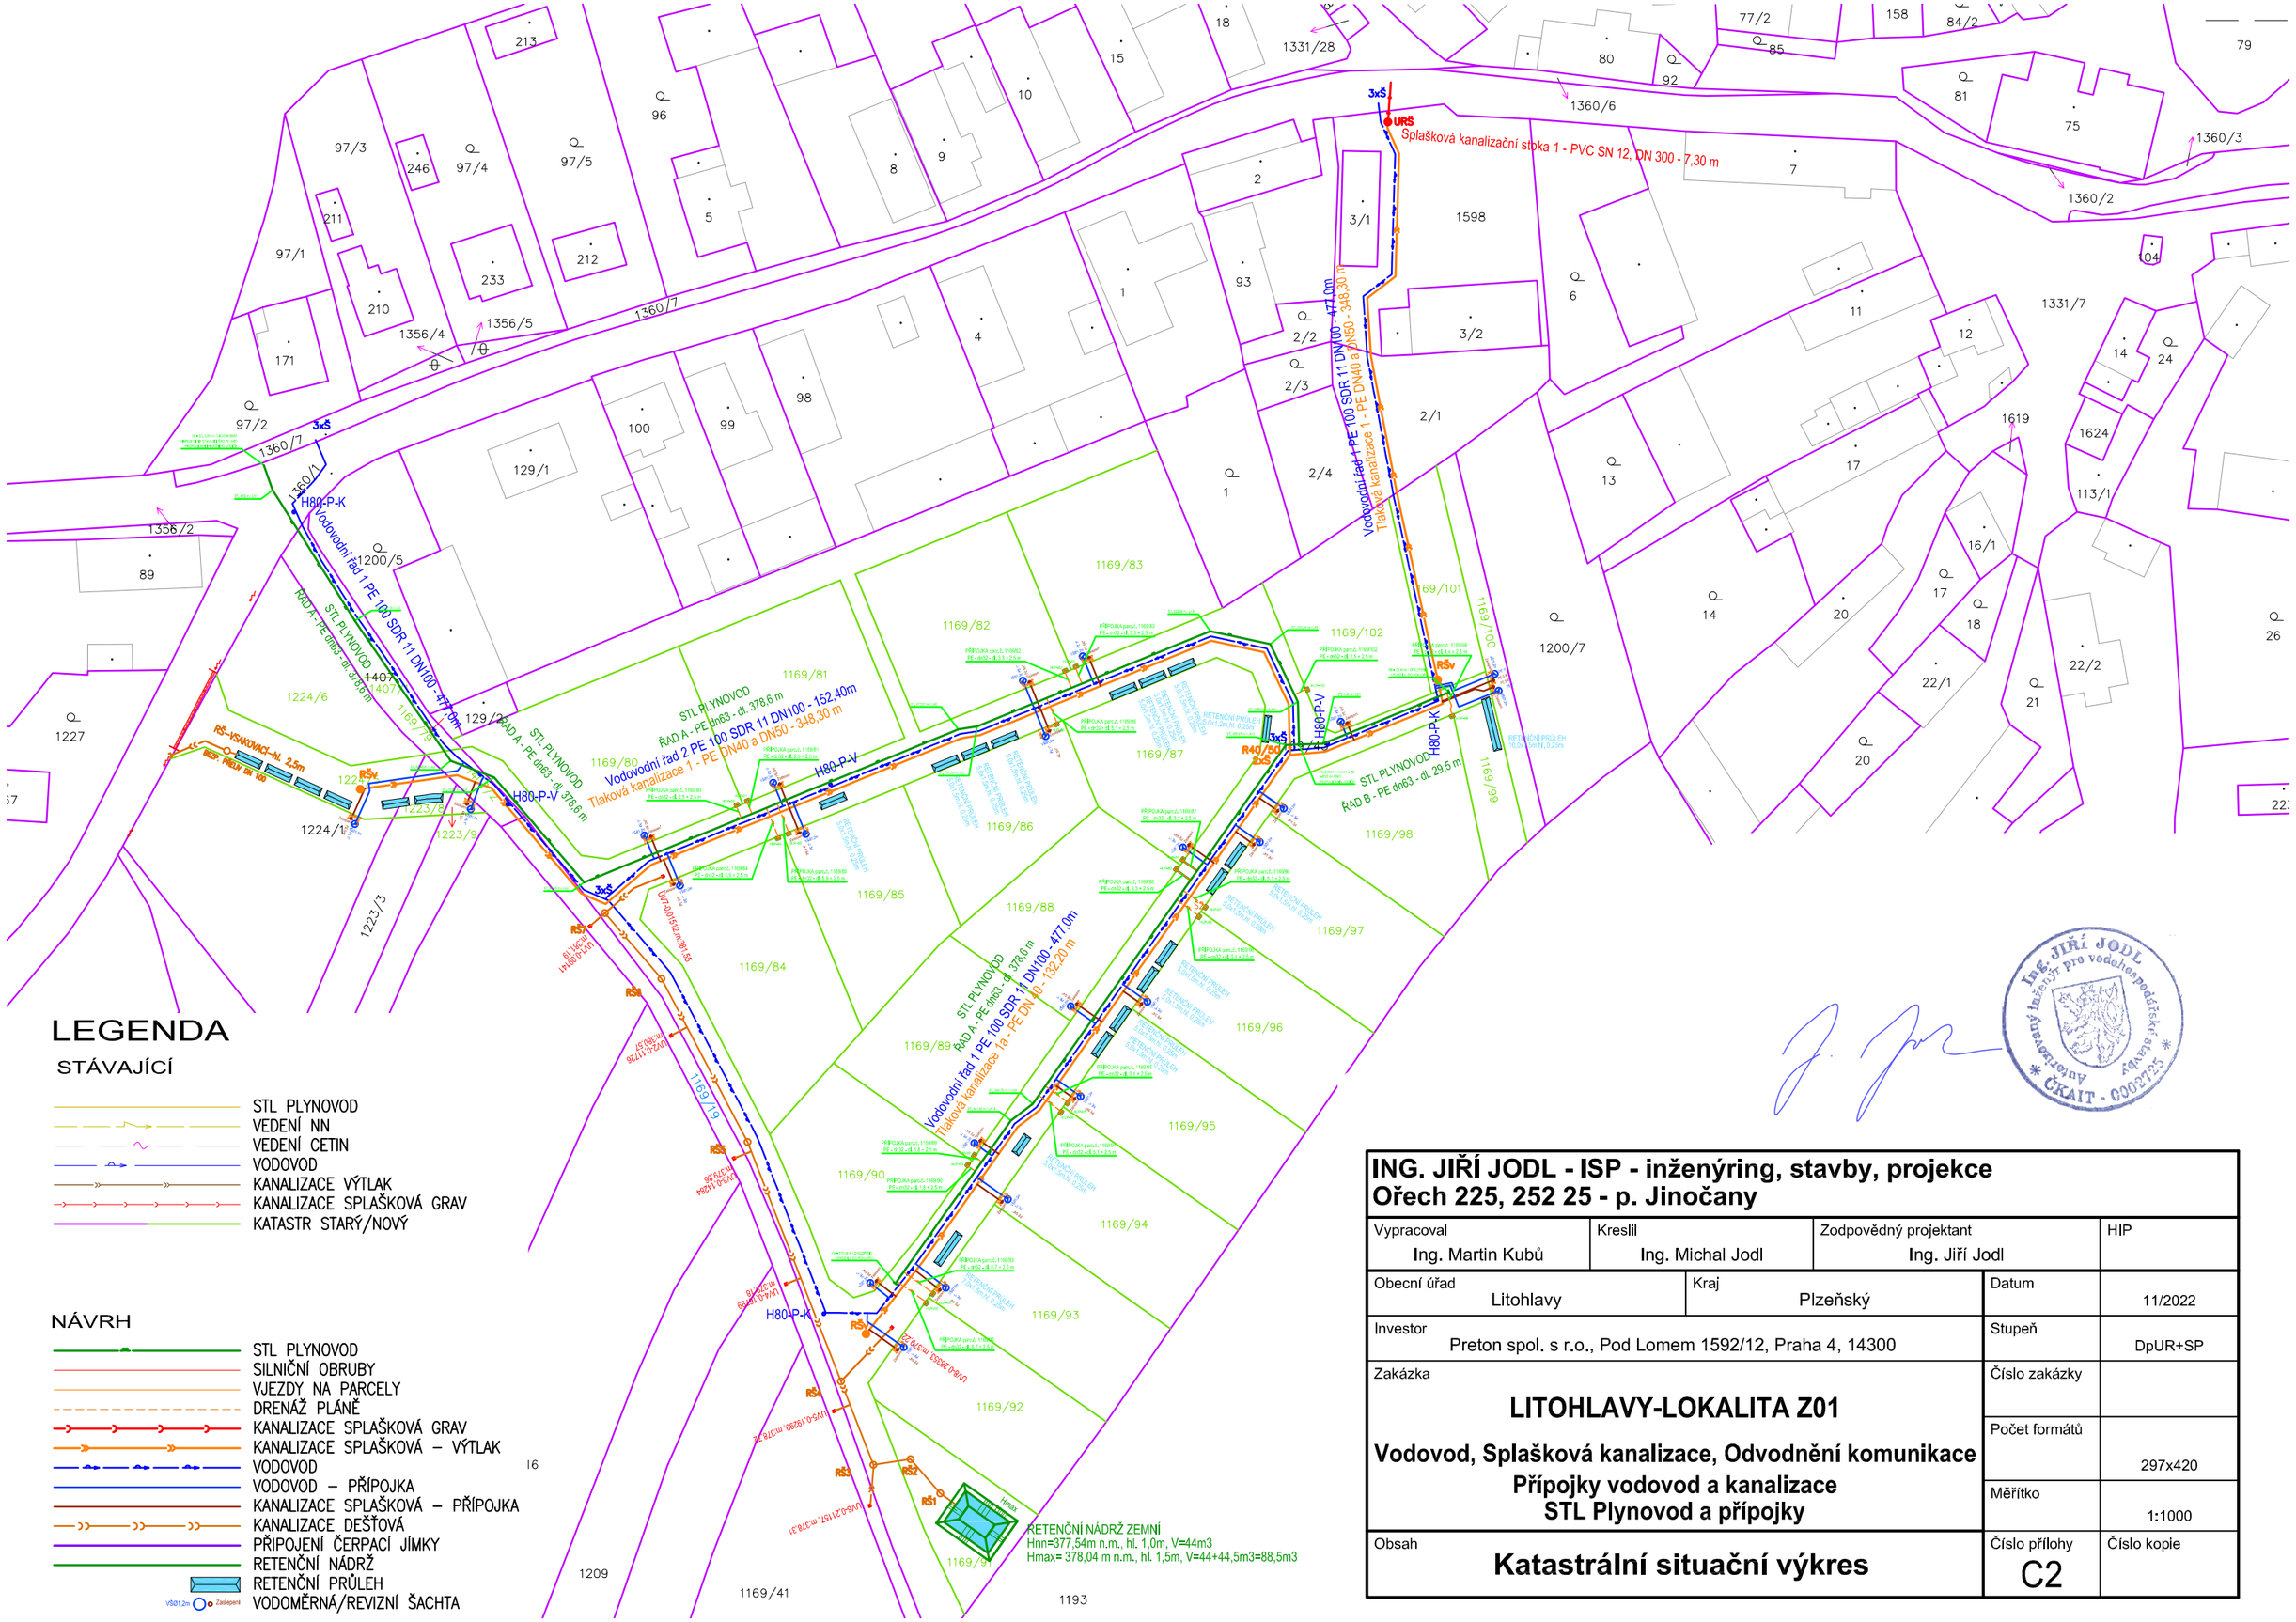

LEGENDA

STÁVAJÍCÍ

- STL PLYNOVOD
- VEDENÍ NN
- VEDENÍ CETIN
- VODOVOD
- KANALIZACE VÝTLAK
- KANALIZACE SPLAŠKOVÁ GRAV
- KATASTR STARÝ/NOVÝ

NÁVRH

- STL PLYNOVOD
- SILNIČNÍ OBRUBY
- VJEZDY NA PARCELY
- DRENÁŽ PLÁNĚ
- KANALIZACE SPLAŠKOVÁ GRAV
- KANALIZACE SPLAŠKOVÁ – VÝTLAK
- VODOVOD
- VODOVOD – PŘÍPOJKA
- KANALIZACE SPLAŠKOVÁ – PŘÍPOJKA
- KANALIZACE DEŠŤOVÁ
- PŘIPOJENÍ ČERPACÍ JÍMKY
- RETENČNÍ NÁDRŽ
- RETENČNÍ PRŮLEH
- VODOMĚRNÁ/REVIZNÍ ŠACHTA

Ing. JIŘÍ JODL
Autorizovaný inženýr pro vodní hospodářské stavby
ČKAIT - 0002725

ING. JIŘÍ JODL - ISP - inženýring, stavby, projekce **Ořech 225, 252 25 - p. Jinočany**			
Vypracoval: Ing. Martin Kubů	Kreslil: Ing. Michal Jodl	Zodpovědný projektant: Ing. Jiří Jodl	HIP
Obecní úřad: Litohlavy	Kraj: Plzeňský	Datum: 11/2022	
Investor: Preton spol. s r.o., Pod Lomem 1592/12, Praha 4, 14300		Stupeň: DpUR+SP	
Zakázka: **LITOHLAVY-LOKALITA Z01**		Číslo zakázky:	
Vodovod, Splašková kanalizace, Odvodnění komunikace **Přípojky vodovod a kanalizace** **STL Plynovod a přípojky**		Počet formátů: 297x420	
		Měřítko: 1:1000	
Obsah: **Katastrální situační výkres**		Číslo přílohy: C2	Číslo kopie